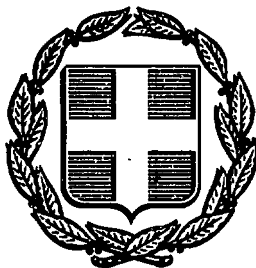


ΕΦΗΜΕΡΙΣ ΤΗΣ ΚΥΒΕΡΝΗΣΕΩΣ
ΤΗΣ ΕΛΛΗΝΙΚΗΣ ΔΗΜΟΚΡΑΤΙΑΣ

ΑΘΗΝΑ 9 ΣΕΠΤΕΜΒΡΙΟΥ 1986	ΤΕΥΧΟΣ ΤΕΤΑΡΤΟ	ΑΡΙΘΜΟΣ ΦΥΛΛΟΥ 788

ΠΕΡΙΕΧΟΜΕΝΑ

ΠΟΛΕΟΔΟΜΙΑ
ΑΠΟΦΑΣΕΙΣ

ΠΟΛΕΟΔΟΜΙΑ
ΑΠΟΦΑΣΕΙΣ

Αριθ. 5717 (1)

Καθορισμός ορίων, διάκριση και κατάταξη σε κατηγορία του οικισμού Νεοχωρίου της Κοινότητας Νεοχωρίου Ν. Μαγνησίας.

Ο ΝΟΜΑΡΧΗΣ ΜΑΓΝΗΣΙΑΣ

Έχοντας υπόψη:

1. Τις διατάξεις:

α) Του Π.Δ/τος της 24.4/3.5.1985 «τρόπος καθορισμού ορίων οικισμών της Χώρας μέχρι 2.000 κατοίκους, κατηγορίας αυτών κ.λπ.».

β) Του άρθρου 42 παρ. 5 του Ν. 1337/1983 όπως αντικαταστάθηκε με το άρθρο 8 παράγρ. 17 του Ν. 1512/1985.

γ) Του Ν. 3200/55 «περί διοικητικής αποκεντρώσεως» όπως έχει συμπληρωθεί και τροποποιηθεί μεταγενέστερα με το 532/70 Ν.Δ.

δ) Του 712/70 Β.Δ. «περί καθορισμού των διατηρουμένων υπέρ του Υπουργού Δημοσίων Έργων αρμοδιοτήτων», που εκδόθηκε σ' εκτέλεση του 532/70 Ν.Δ., όπως αυτά τροποποιήθηκαν και συμπληρώθηκαν με τα 677/71 και 198/72 Β.Δ/τα.

2. Τη μελέτη «ανοικτών πόλεων για την ανασυγκρότηση των χωριών κάτω των 2.000 κατοίκων» που έχει συνταχθεί από το ΤΠ και ΠΕ Ν. Μαγνησίας και από τους μελετητές Γαλλή—Προγκίδου Ελένη, Οικονόμου Λία και Δεμιρίδη Γιώργο για τον οικισμό Νεοχωρίου της Κοινότητας Νεοχωρίου.

3. Την 36/1985 απόφαση του Κοινοτικού Συμβουλίου της Κοινότητας Νεοχωρίου με την οποία γνωμοδοτεί για τα όρια του οικισμού Νεοχωρίου.

4. Τη 15/7.5.86 γνωμοδότηση του Συμβουλίου Χωροταξίας, Οικισμού και Περιβάλλοντος Ν. Μαγνησίας, ως προς την κατηγορία, τα όρια και τους όρους δόμησης του οικισμού Νεοχωρίου, αποφασίζουμε:

Άρθρο 1. Κατηγορία οικισμού.

Διακρίνουμε και κατατάσσουμε τον οικισμό Νεοχωρίου της Κοινότητας Νεοχωρίου στις εξής κατηγορίες:

α) Ενδιαφέροντα

β) Στάσιμο

γ) Συνεκτικό

δ) Μεσαίο.

Άρθρο 2. Καθορισμός ορίων οικισμού.

Καθορίζουμε τα όρια του οικισμού Νεοχωρίου της Κοινότητας Νεοχωρίου όπως αυτά φαίνονται με τα στοιχεία 1 - 2 – 3 – 4 – 5 – 6 – 7 – 8 – 9 – 10 – 11 – 12 – 13 – 14 – 15 – 16 – 17 – 1 στο διάγραμμα με κλίμακα 1:5.000, που θεωρήθηκε από το Τμήμα Πολ/μίας και Πολ/κών Εφαρμογών Ν. Μαγνησίας στις 7.5.1986 και αποτελεί αναπόσπαστο μέρος της απόφασης αυτής.

Άρθρο 3. Όροι δόμησης.

Όροι δόμησης ισχύουν οι καθοριζόμενοι από το Π.Δ. της 11.6/4.8. 1980 (ΦΕΚ 374Δ).

Η απόφαση αυτή να δημοσιευθεί στην Εφημερίδα της Κυβερνήσεως και ισχύει από την ημερομηνία υπογραφής της.

Βόλος, 3 Ιουνίου 1986

Ο Νομάρχης
ΕΥΡΙΠΙΔΗΣ ΚΑΦΑΝΤΑΡΗΣ

ΛΕΠΤΟΜΕΡΕΙΑ ΚΑΘΟΡΙΣΜΟΥ ΣΗΜΕΙΟΥ 17

Σκαρίφημα

17

1

16

(ζ-17)= 18μ επέκταση της πλευράς (ε-ζ) της οικοδομής.

ΝΟΜΟΣ ΜΑΓΝΗΣΙΑΣ

Οικισμος: ΝΕΟΧΩΡΙ

Α.Δ. 31164

ΥΠΟΜΝΗΜΑ

Οριο ΟΤΑ

Οριο οικισμου

1.2 3 Ονομασιες

ΝΟΜΑΡΧΙΑ ΜΑΓΝΗΣΙΑΣ

ΕΓΚΡΙΝΕΤΑΙ ΩΣ ΠΑΡΑΡΤΗΜΑ

ΤΗΣ ΥΠ ΑΡΙΘ. 5217/3-6-86 ΑΠΟΦΑΣΕΩΣ

ΒΟΛΩ 3/6/1986

Ο ΝΟΜΑΡΧΗΣ

Ευριπίδης Ν.

Ελέγχθη

Βόλος 7/5/86

Ο τεχνικός υπάλληλος

Δημήτριος Βασιλειάδης

αρχιτέκτων μηχανικός

ΘΕΩΡΗΘΗΚΕ 2/5/1986

ΑΝΑΣΤΑΣΙΑ Α. ΛΟΥΚΙΔΟΥ

ΑΡΧΙΤΕΚΤΩΝ ΜΗΧΑΝΙΚΟΣ

ΟΡΙΟΘΕΤΗΣΗ ΟΙΚΙΣΜΟΥ

Αριθμός σχεδίου Π-1.1

Συνταξη: Δημ. Βασιλειαδης, Κατ Σαχου

Ελεγχος

ΚΛ 1:5000

Ημερ

Υπουργειο Χωροταξιας Οικισμου και Περιβαλλοντος

ΔΙΕΥΘΥΝΣΗ ΧΩΡΟΤΑΞΙΑΣ

Αριθ. 6112 (2)

Καθορισμός ορίων, διάκριση και κατάταξη σε κατηγορία του οικισμού Κισσού της Κοινότητας Κισσού Ν. Μαγνησίας.

Ο ΝΟΜΑΡΧΗΣ ΜΑΓΝΗΣΙΑΣ

Έχοντας υπόψη:

1. Τις διατάξεις:

α) Του Π.Δ/τος της 24.4/3.5.1985 «τρόπος καθορισμού ορίων οικισμών της Χώρας μέχρι 2.000 κατοίκους, κατηγορίας αυτών κ.λπ.».

β) Του άρθρου 42 παρ. 5 του Ν. 1337/1983 όπως αντικαταστάθηκε με το άρθρο 8 παράγρ. 17 του Ν. 1512/1985.

γ) Του Ν. 3200/55 «περί διοικητικής αποκεντρώσεως» όπως έχει συμπληρωθεί και τροποποιηθεί μεταγενέστερα με το 532/70 Ν.Δ.

δ) Του 712/70 Β.Δ. «περί καθορισμού των διατηρουμένων υπέρ του Υπουργού Δημοσίων Έργων αρμοδιοτήτων», που εκδόθηκε σ' εκτέλεση του 532/70 Ν.Δ., όπως αυτά τροποποιήθηκαν και συμπληρώθηκαν με τα 677/71 και 198/72 Β.Δ/τα.

2. Τη μελέτη «ανοικτών πόλεων για την ανασυγκρότηση των χωριών κάτω των 2.000 κατοίκων» που έχει συνταχθεί από το ΤΠ και ΠΕ Ν. Μαγνησίας και από τους μελετητές Γαλλή—Προγκίδου Ελένη, Οικονόμου Λία και Δεμιρίδη Γιώργο για τον οικισμό Κισσού της Κοινότητας Κισσού.

3. Τη 48/1985 απόφαση του Κοινοτικού Συμβουλίου της Κοινότητας Κισσού με την οποία γνωμοδοτεί για τα όρια του οικισμού Κισσού.

4. Τη 13/15.4.86 γνωμοδότηση του Συμβουλίου Χωροταξίας, Οικισμού και Περιβάλλοντος Ν. Μαγνησίας, ως προς την κατηγορία, τα όρια και τους όρους δόμησης του οικισμού Κισσού, αποφασίζουμε:

Άρθρο 1. Κατηγορία οικισμού.

Διακρίνουμε και κατατάσσουμε τον οικισμό Κισσού της Κοινότητας Κισσού στις εξής κατηγορίες:

α) Ενδιαφέροντα

β) Στάσιμο

γ) Συνεκτικό

δ) Μεσαίο.

Άρθρο 2. Καθορισμός ορίων οικισμού.

Καθορίζουμε τα όρια του οικισμού Κισσού της Κοινότητας Κισσού όπως αυτά φαίνονται με τα στοιχεία (1 - 2 – 3 – 3Α – 3Β – 3Γ – 3Δ – 3Ε – 3Ζ – 4Α – 5 – 6 – 6Α – 6Β – 10 – 1) (11 – 12 – 13 – 11) (14 – 15 – 16 – 17 – 18 – 19 – 20 – 14) στο διάγραμμα με κλίμακα 1:5.000, που θεωρήθηκε από το Τμήμα Πολ/μίας και Πολ/κών Εφαρμογών Ν. Μαγνησίας στις 15.4.86 και αποτελεί αναπόσπαστο μέρος της απόφασης αυτής.

Άρθρο 3. Όροι δόμησης.

Όροι δόμησης ισχύουν οι καθοριζόμενοι από το Π.Δ. της 11.6/4.8. 1980 (ΦΕΚ 374Δ).

Η απόφαση αυτή να δημοσιευθεί στην Εφημερίδα της Κυβερνήσεως και ισχύει από την ημερομηνία υπογραφής της.


Βόλος, 3 Ιουνίου 1986

Ο Νομάρχης

ΕΥΡΙΠΙΔΗΣ ΚΑΦΑΝΤΑΡΗΣ

ΟΡΙΟΘΕΤΗΣΗ ΟΙΚΙΣΜΟΥ

Υπουργείο Χωροταξίας Οικισμού και Περιβάλλοντος

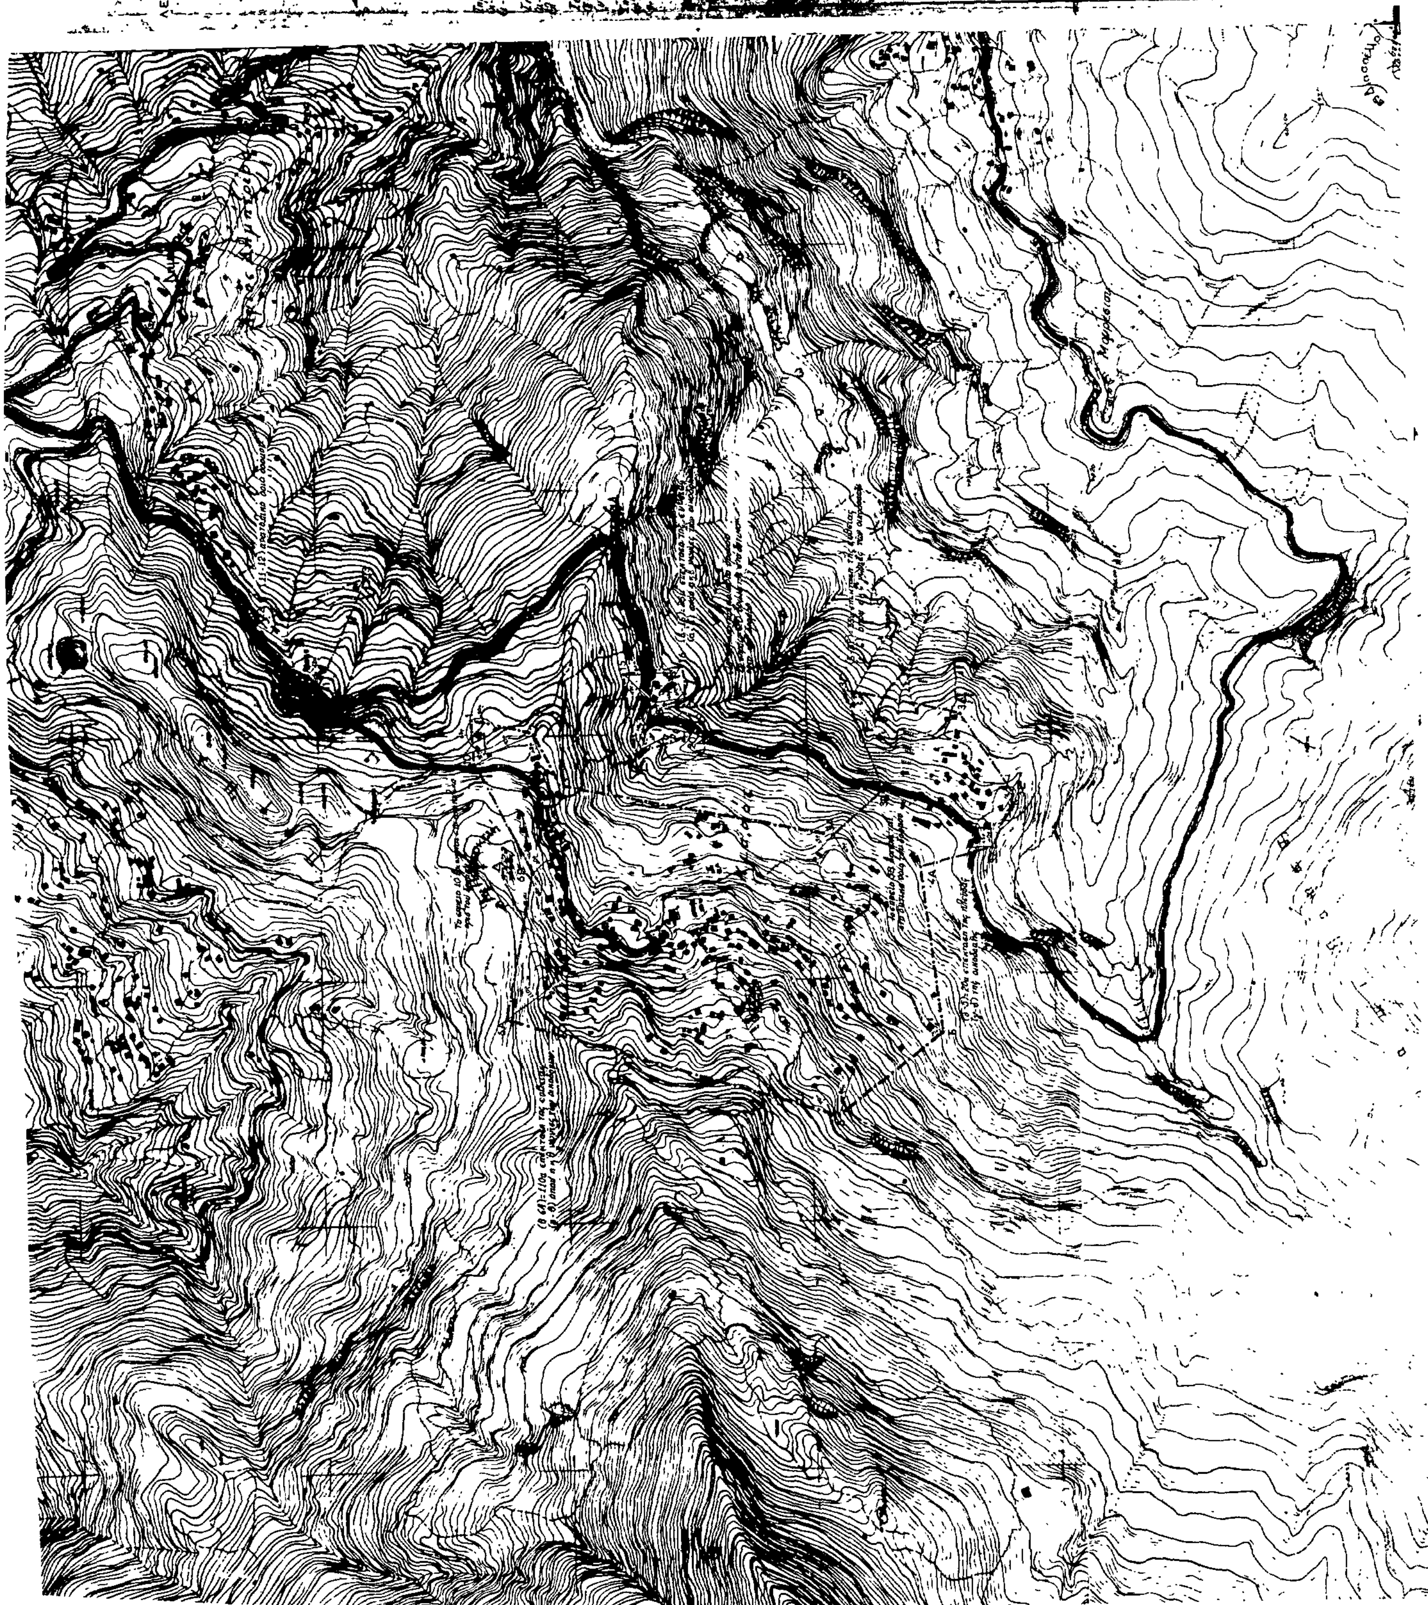

Αριθ. 6132 (3)

Καθορισμός ορίων, διάκριση και κατάταξη σε κατηγορία του οικισμού Συκής της Κοινότητας Συκής Ν. Μαγνησίας.

Ο ΝΟΜΑΡΧΗΣ ΜΑΓΝΗΣΙΑΣ

Έχοντας υπόψη:

1. Τις διατάξεις:

α) Του Π.Δ/τος της 24.4/3.5.1985 «τρόπος καθορισμού ορίων οικισμών της Χώρας μέχρι 2.000 κατοίκους, κατηγορίας αυτών κ.λπ.».

β) Του άρθρου 42 παρ. 5 του Ν. 1337/1983 όπως αντικαταστάθηκε με το άρθρο 8 παράγρ. 17 του Ν. 1512/1985.

γ) Του Ν. 3200/55 «περί διοικητικής αποκεντρώσεως» όπως έχει συμπληρωθεί και τροποποιηθεί μεταγενέστερα με το 532/70 Ν.Δ.

δ) Του 712/70 Β.Δ. «περί καθορισμού των διατηρουμένων υπέρ του Υπουργού Δημοσίων Έργων αρμοδιοτήτων», που εκδόθηκε σ' εκτέλεση του 532/70 Ν.Δ., όπως αυτά τροποποιήθηκαν και συμπληρώθηκαν με τα 677/71 και 198/72 Β.Δ/τα.

2. Τη μελέτη «ανοικτών πόλεων για την ανασυγκρότηση των χωριών κάτω των 2.000 κατοίκων» που έχει συνταχθεί από το ΤΠ και ΠΕ Ν. Μαγνησίας και από τους μελετητές Γαλλή–Προγκίδου Ελένη, Οικονόμου Λία και Δεμιρίδη Γιώργο για τον οικισμό Συκής της Κοινότητας Συκής.

3. Τη 46/1985 απόφαση του Κοινοτικού Συμβουλίου της Κοινότητας Συκής με την οποία γνωμοδοτεί για τα όρια του οικισμού Συκής.

4. Τη 15/7.5.86 γνωμοδότηση του Συμβουλίου Χωροταξίας, Οικισμού και Περιβάλλοντος Ν. Μαγνησίας, ως προς την κατηγορία, τα όρια και τους όρους δόμησης του οικισμού Συκής, αποφασίζουμε:

Άρθρο 1. Κατηγορία οικισμού.

Διακρίνουμε και κατατάσσουμε τον οικισμό Συκής της Κοινότητας Συκής στις εξής κατηγορίες:

α) Αδιάφορο

β) Στάσιμο

γ) Συνεκτικό

δ) Μεσαίο.

Άρθρο 2. Καθορισμός ορίων οικισμού.

Καθορίζουμε τα όρια του οικισμού Συκής της Κοινότητας Συκής όπως αυτά φαίνονται με τα στοιχεία 1 - 2 – 3 – 4 – 5 – 6 – 7 – 7Α – 7Β – 8 – 1 στο διάγραμμα με κλίμακα 1:5.000, που θεωρήθηκε από το Τμήμα Πολ/μίας και Πολ/κών Εφαρμογών Ν. Μαγνησίας στις 7.5.1986 και αποτελεί αναπόσπαστο μέρος της απόφασης αυτής.

Άρθρο 3. Όροι δόμησης.

Όροι δόμησης ισχύουν οι καθοριζόμενοι από το Π.Δ. της 11.6/4.8.1980 (ΦΕΚ 374Δ).

Η απόφαση αυτή να δημοσιευθεί στην Εφημερίδα της Κυβερνήσεως και ισχύει από την ημερομηνία υπογραφής της.

Βόλος, 3 Ιουνίου 1986

Ο Νομάρχης

ΕΥΡΙΠΙΔΗΣ ΚΑΦΑΝΤΑΡΗΣ

ΝΟΜΟΣ ΜΑΓΝΗΣΙΑΣ

Οικισμος ΣΥΚΗ

Α.Δ.Α. 91166

ΥΠΟΜΝΗΜΑ

- Οριο ΟΤΑ
- Οριο οικισμου
- 1 2 3 Ονομασιες

ΝΟΜΑΡΧΙΑ ΜΑΓΝΗΣΙΑΣ

ΕΓΚΡΙΝΕΤΑΙ ΩΣ ΠΑΡΑΡΤΗΜΑ

ΤΗΣ ΥΠ' ΑΡΙΘ. 6182 / 3-6-86 ΑΠΟΦΑΣΕΩΣ

ΒΟΛΟ 3 / 6 / 1986

Ο ΝΟΜΑΡΧΗΣ

Ευριπίδης [signature]

ΕΘΕΩΡΗΘΗ 2 / 5 / 1986

ΑΝΑΣΤΑΣΙΑ Α. ΛΟΥΚΙΔΟΥ

Ελέγχθηκε Βόλος 29/5/86 ο τεχνικός υπάλληλος

Δημήτρης Θ. Βασιλειάδης

πολιτικός μηχανικός

ΟΡΙΟΘΕΤΗΣΗ ΟΙΚΙΣΜΟΥ

Π.1

Γαλλη - Προγκιδου Ελενη

Συνταξη: Οικονομου Αιο

Δεμιριδης Γιωργος

Ελεγχος

ΚΛ. 1:5000

Υπουργειο Χωροταξιας Οικισμου και Περιβαλλοντος

ΔΙΕΥΘΥΝΣΗ ΧΩΡΟΤΑΞΙΑΣ

Αριθ. 6344 (4)

Καθορισμός ορίων, διάκριση και κατάταξη σε κατηγορία του οικισμού Μουρεσίου της Κοινότητας Μουρεσίου Ν. Μαγνησίας.

Ο ΝΟΜΑΡΧΗΣ ΜΑΓΝΗΣΙΑΣ

Έχοντας υπόψη:

1. Τις διατάξεις:

α) Του Π.Δ/τος της 24.4/3.5.1985 «τρόπος καθορισμού ορίων οικισμών της Χώρας μέχρι 2.000 κατοίκους, κατηγορίας αυτών κ.λπ.».

β) Του άρθρου 42 παρ. 5 του Ν. 1337/1983 όπως αντικαταστάθηκε με το άρθρο 8 παράγρ. 17 του Ν. 1512/1985.

γ) Του Ν. 3200/55 «περί διοικητικής αποκεντρώσεως» όπως έχει συμπληρωθεί και τροποποιηθεί μεταγενέστερα με το 532/70 Ν.Δ.

δ) Του 712/70 Β.Δ. «περί καθορισμού των διατηρουμένων υπέρ του Υπουργού Δημοσίων Έργων αρμοδιοτήτων», που εκδόθηκε σ' εκτέλεση του 532/70 Ν.Δ., όπως αυτά τροποποιήθηκαν και συμπληρώθηκαν με τα 677/71 και 198/72 Β.Δ/τα.

2. Τη μελέτη «ανοικτών πόλεων για την ανασυγκρότηση των χωριών κάτω των 2.000 κατοίκων» που έχει συνταχθεί από το ΤΠ και ΠΕ Ν. Μαγνησίας και από τους μελετητές Γαλλή–Προγκίδου Ελένη, Οικονόμου Λία και Δεμιρίδη Γιώργο για τον οικισμό Μουρεσίου της Κοινότητας Μουρεσίου.

3. Την 72/1985 απόφαση του Κοινοτικού Συμβουλίου της Κοινότητας Μουρεσίου με την οποία γνωμοδοτεί για τα όρια του οικισμού Μουρεσίου.

4. Τη 14/22.4.86 γνωμοδότηση του Συμβουλίου Χωροταξίας, Οικισμού και Περιβάλλοντος Ν. Μαγνησίας, ως προς την κατηγορία, τα όρια και τους όρους δόμησης του οικισμού Μουρεσίου, αποφασίζουμε:

Άρθρο 1. Κατηγορία οικισμού.

Διακρίνουμε και κατατάσσουμε τον οικισμό Μουρεσίου της Κοινότητας Μουρεσίου στις εξής κατηγορίες:

α) Ενδιαφέροντα

β) Στάσιμο

γ) Συνεκτικό

δ) Μεσαίο.

Άρθρο 2. Καθορισμός ορίων οικισμού.

Καθορίζουμε τα όρια του οικισμού Μουρεσίου της Κοινότητας Μουρεσίου όπως αυτά φαίνονται με τα στοιχεία (1 - 2 – 3 – 4 – 5 – 6 – 7 – 8 – 9 – 10 – 11 – 12 – 13 – 14 – 15 – 16 – 17 – 18 – 19 – 20 – 21 – 22 – 23 – 24 – 25 – 26 – 27 – 28 – 29 – 30 – 31 – 32 – 33 – 1) στο διάγραμμα με κλίμακα 1:5.000, που θεωρήθηκε από το Τμήμα Πολ/μίας και Πολ/κών Εφαρμογών Ν. Μαγνησίας στις 22.4.1986 και αποτελεί αναπόσπαστο μέρος της απόφασης αυτής.

Άρθρο 3. Όροι δόμησης.


Όροι δόμησης ισχύουν οι καθοριζόμενοι από το Π.Δ. της 11.6/4.8 1980 (ΦΕΚ 374Δ).

Η απόφαση αυτή να δημοσιευθεί στην Εφημερίδα της Κυβερνήσεως και ισχύει από την ημερομηνία υπογραφής της.

Βόλος, 3 Ιουνίου 1986

Ο Νομάρχης

ΕΥΡΙΠΙΔΗΣ ΚΑΦΑΝΤΑΡΗΣ

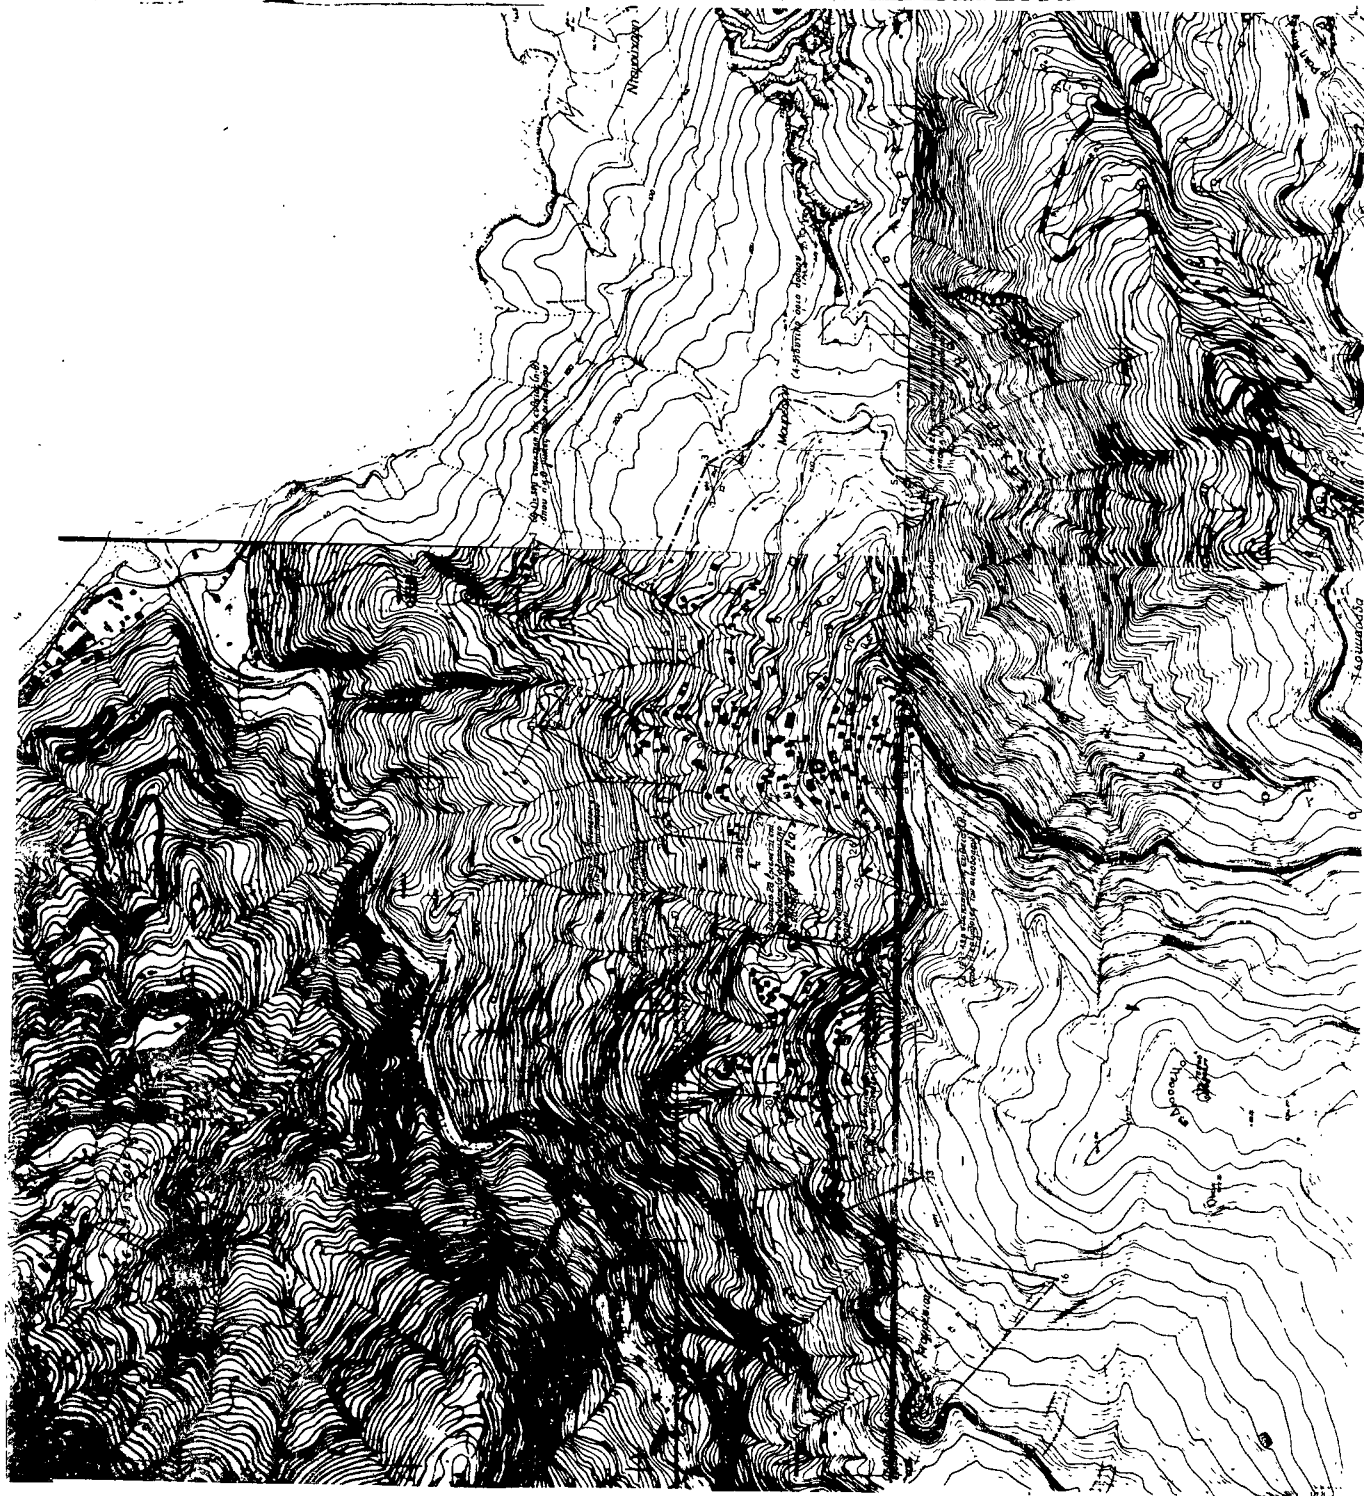
ΟΡΙΟΘΕΤΗΣΗ ΟΙΚΙΣΜΟΥ
Υπουργείο Χωροταξίας Οικισμού και Περιβάλλοντος